


ENTRADA
Rua França Junior 160
PISO 0

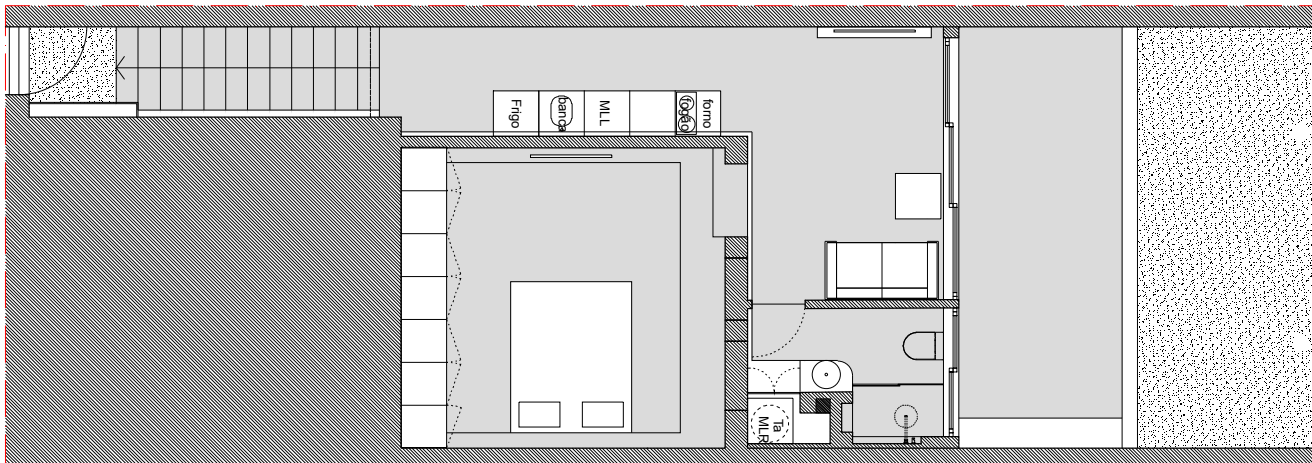

ZOF



ARQUITETURA

RITA EVERARD MACHADO . +351 932 132 800 . ritamachado@zof.pt

OBRA:

EDIFÍCIO R. FRANÇA JUNIOR, 150-160 - MATOSINHOS

FASE:

PROJETO DE EXECUÇÃO

DESIGNAÇÃO:

PLANTA DO PISO -1

ESCALA:

1 : 100

DATA:

2024/07

DG100.01.-1

ZOF, LDA . RUA DO FAROL 65 4150-310 PORTO

TODAS AS MEDIDAS DEVEM SER CONFIRMADAS EM OBRA.
DIREITOS RESERVADOS - RITA EVERARD MACHADO DEC-LEI 63/85 14 MARÇO