




ÁREA PRIVATIVA (piso -1)
1:300

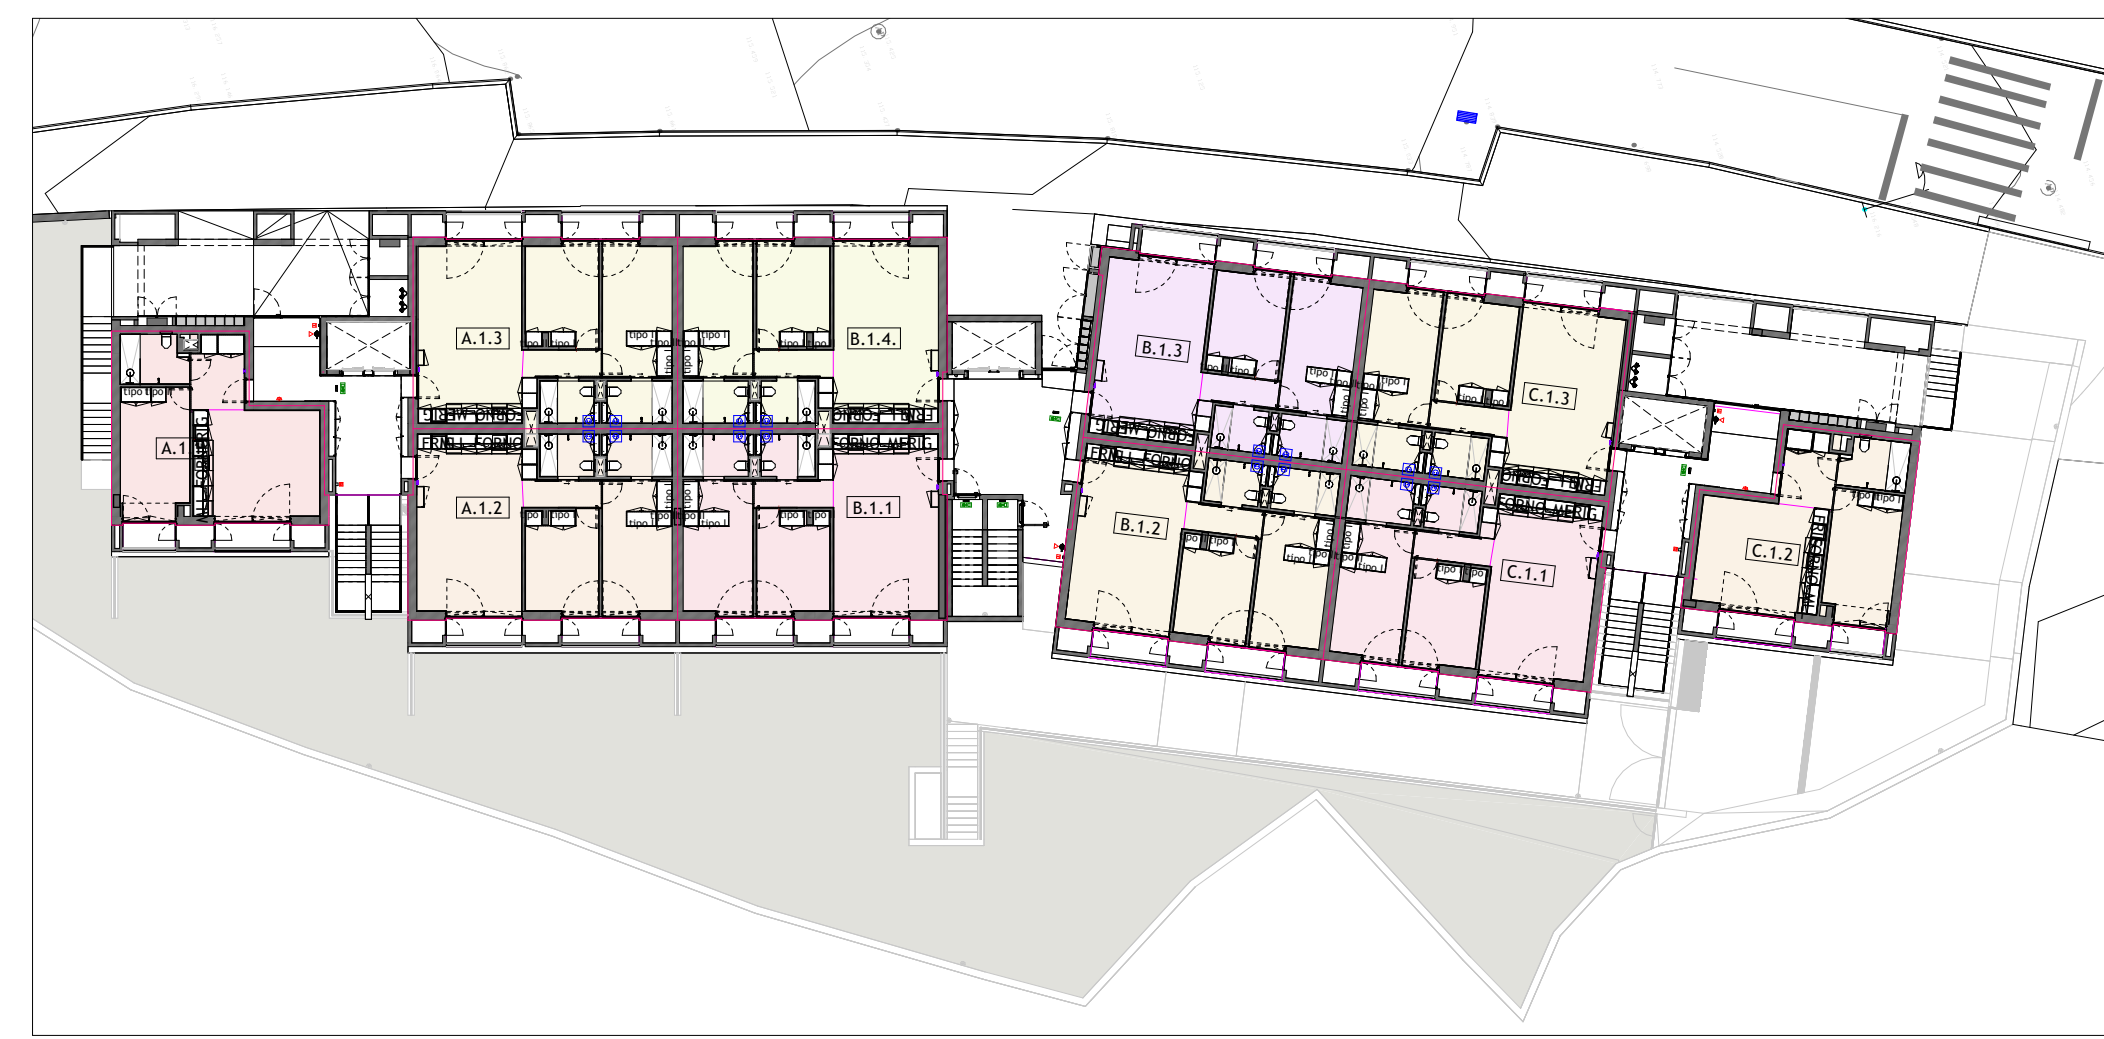


ÁREA PRIVATIVA (piso 1)
1:300

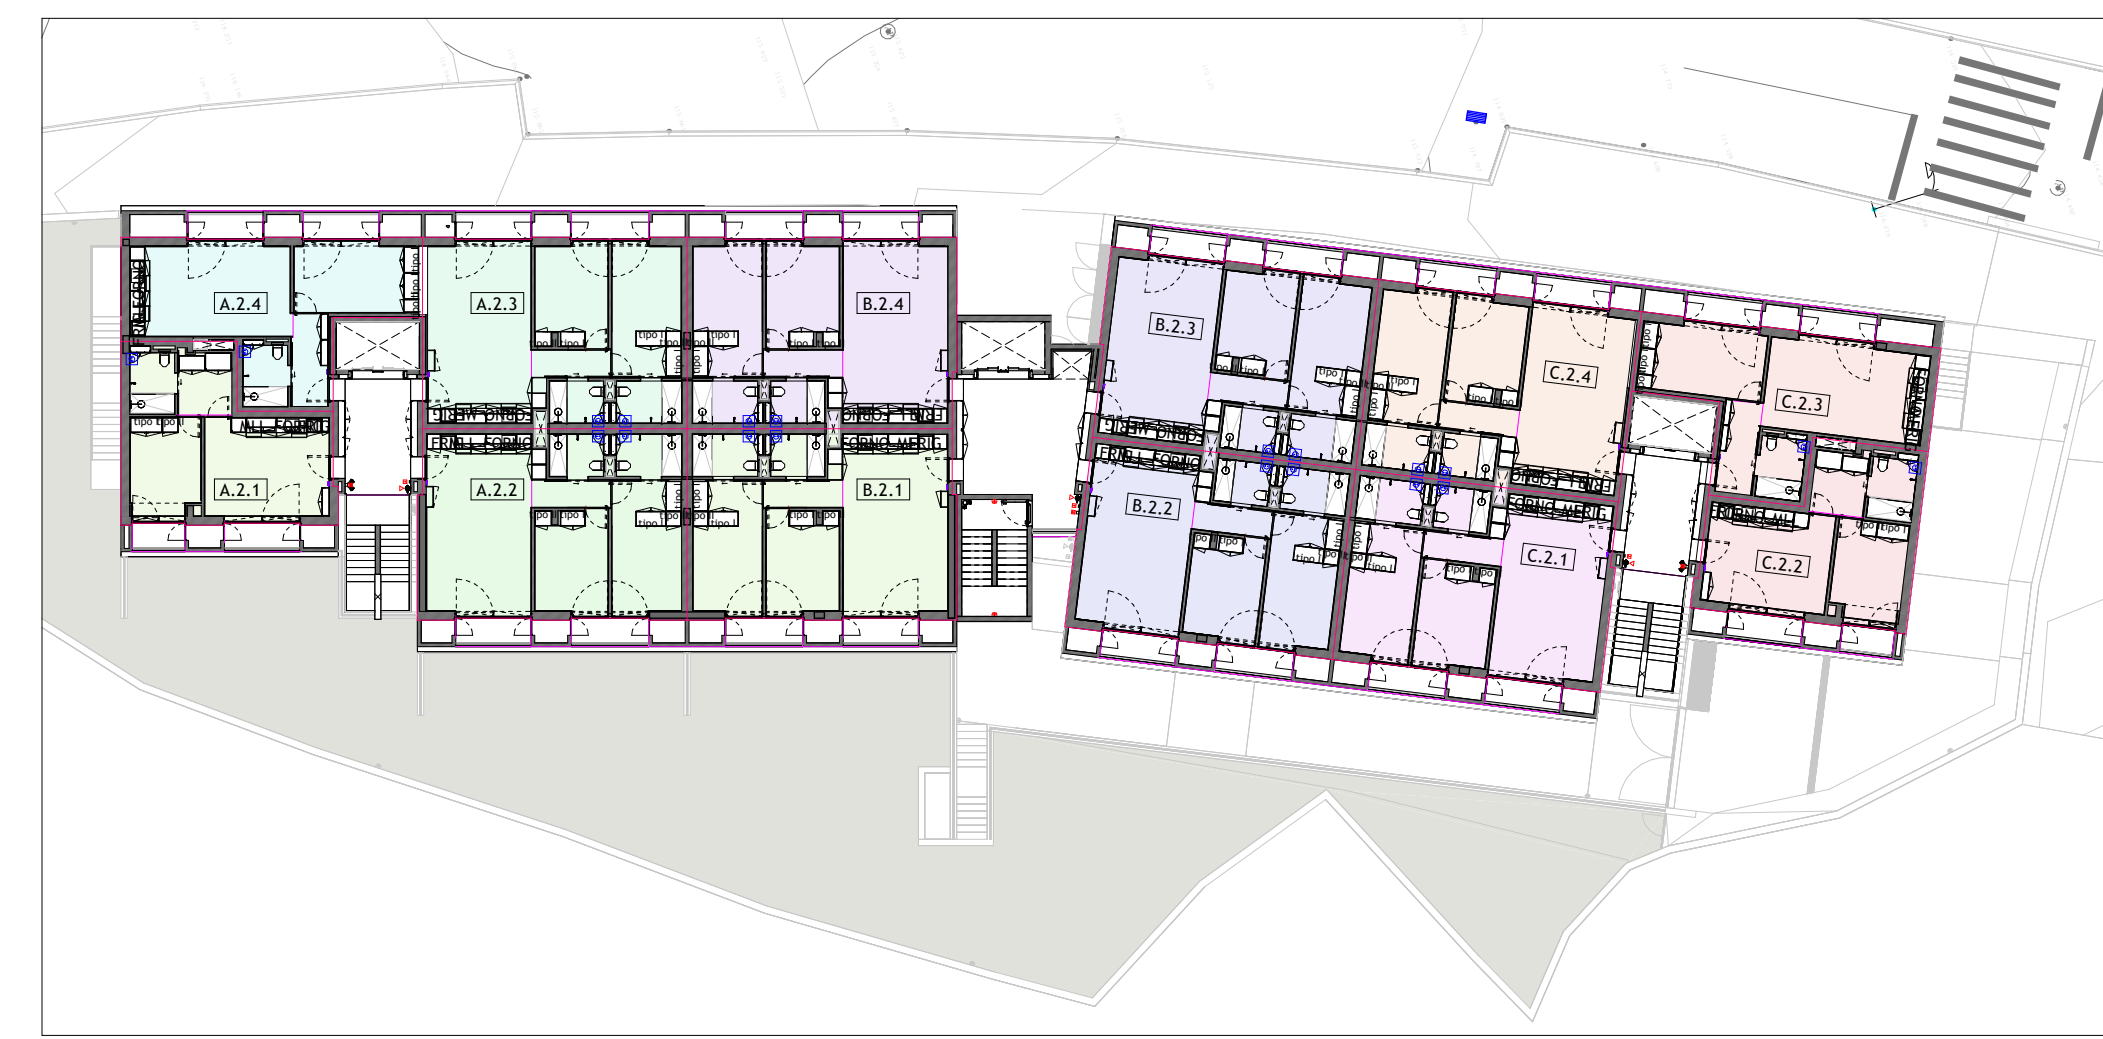


ÁREA PRIVATIVA (piso 2)
1:300

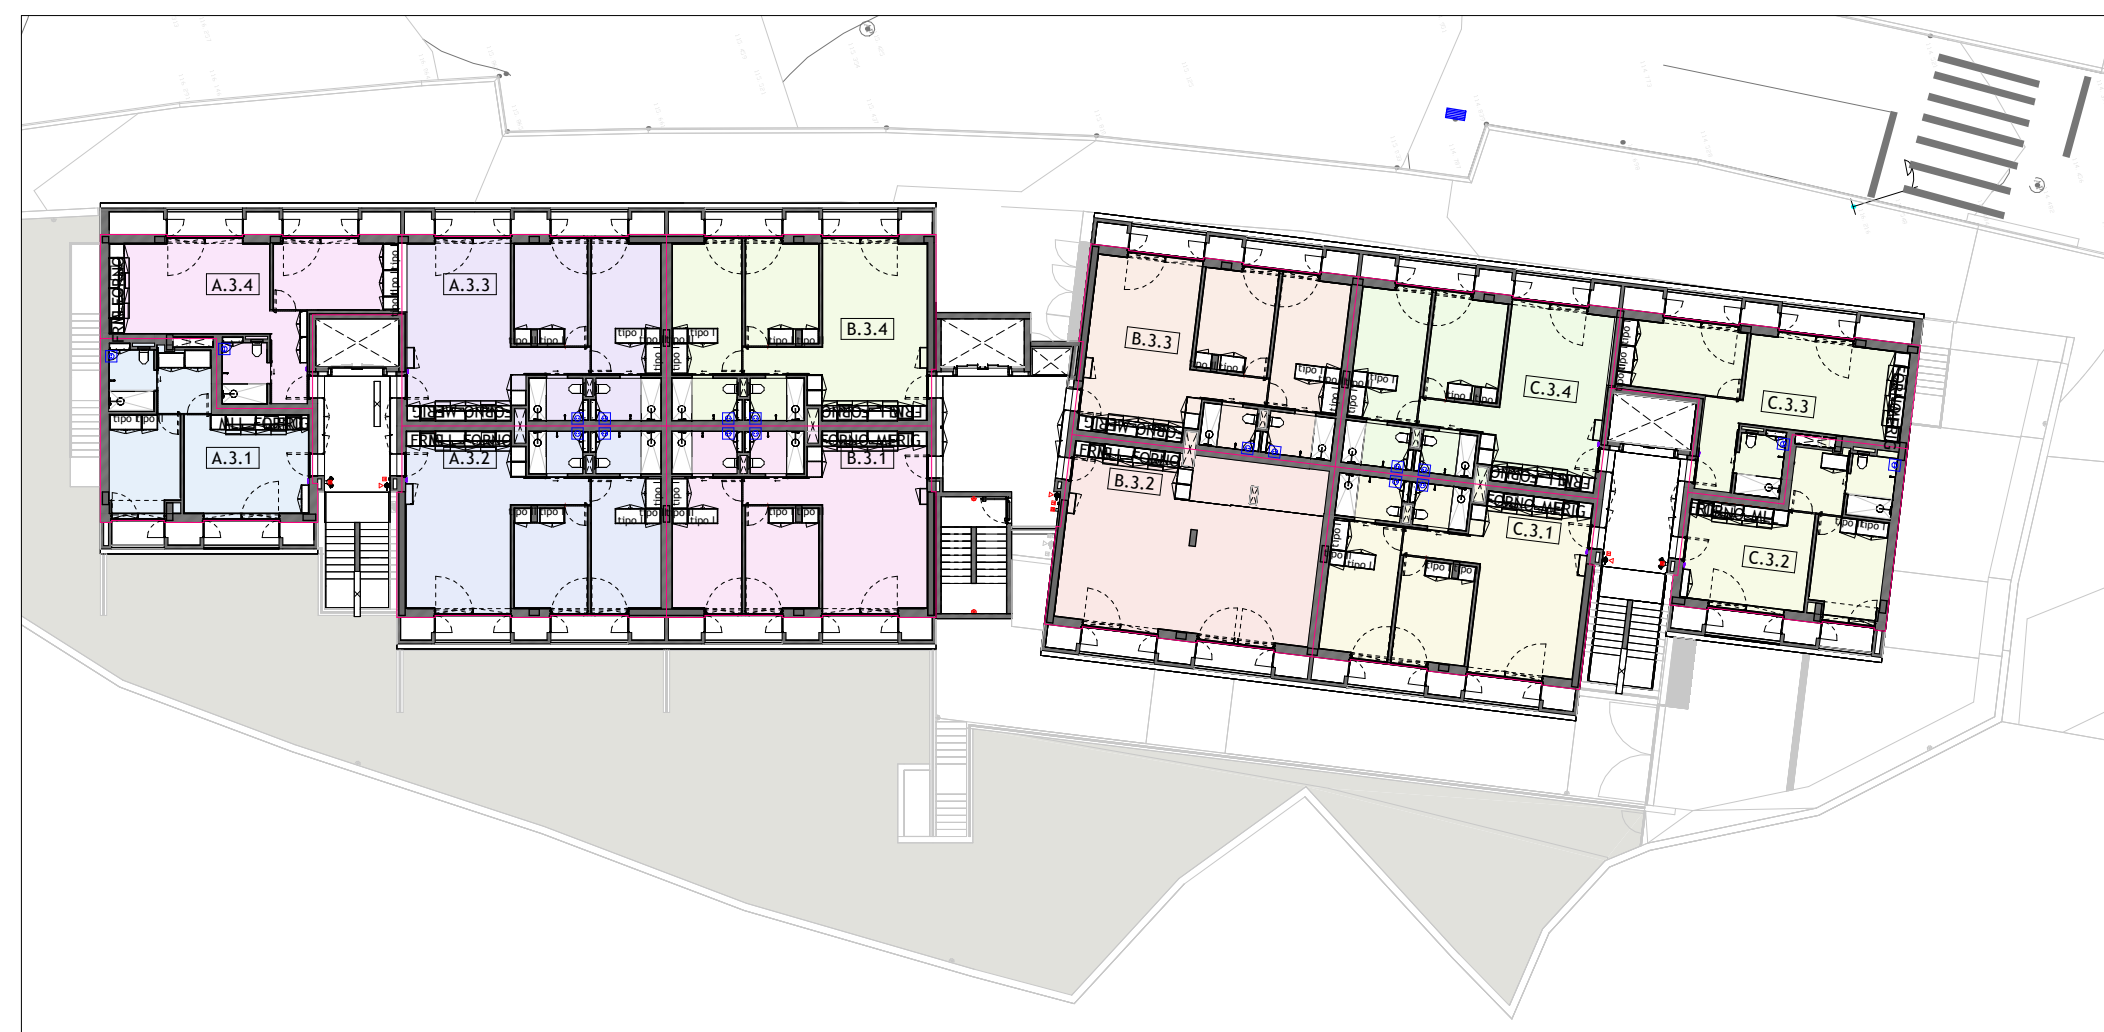


ÁREA PRIVATIVA (piso 3)
1:300

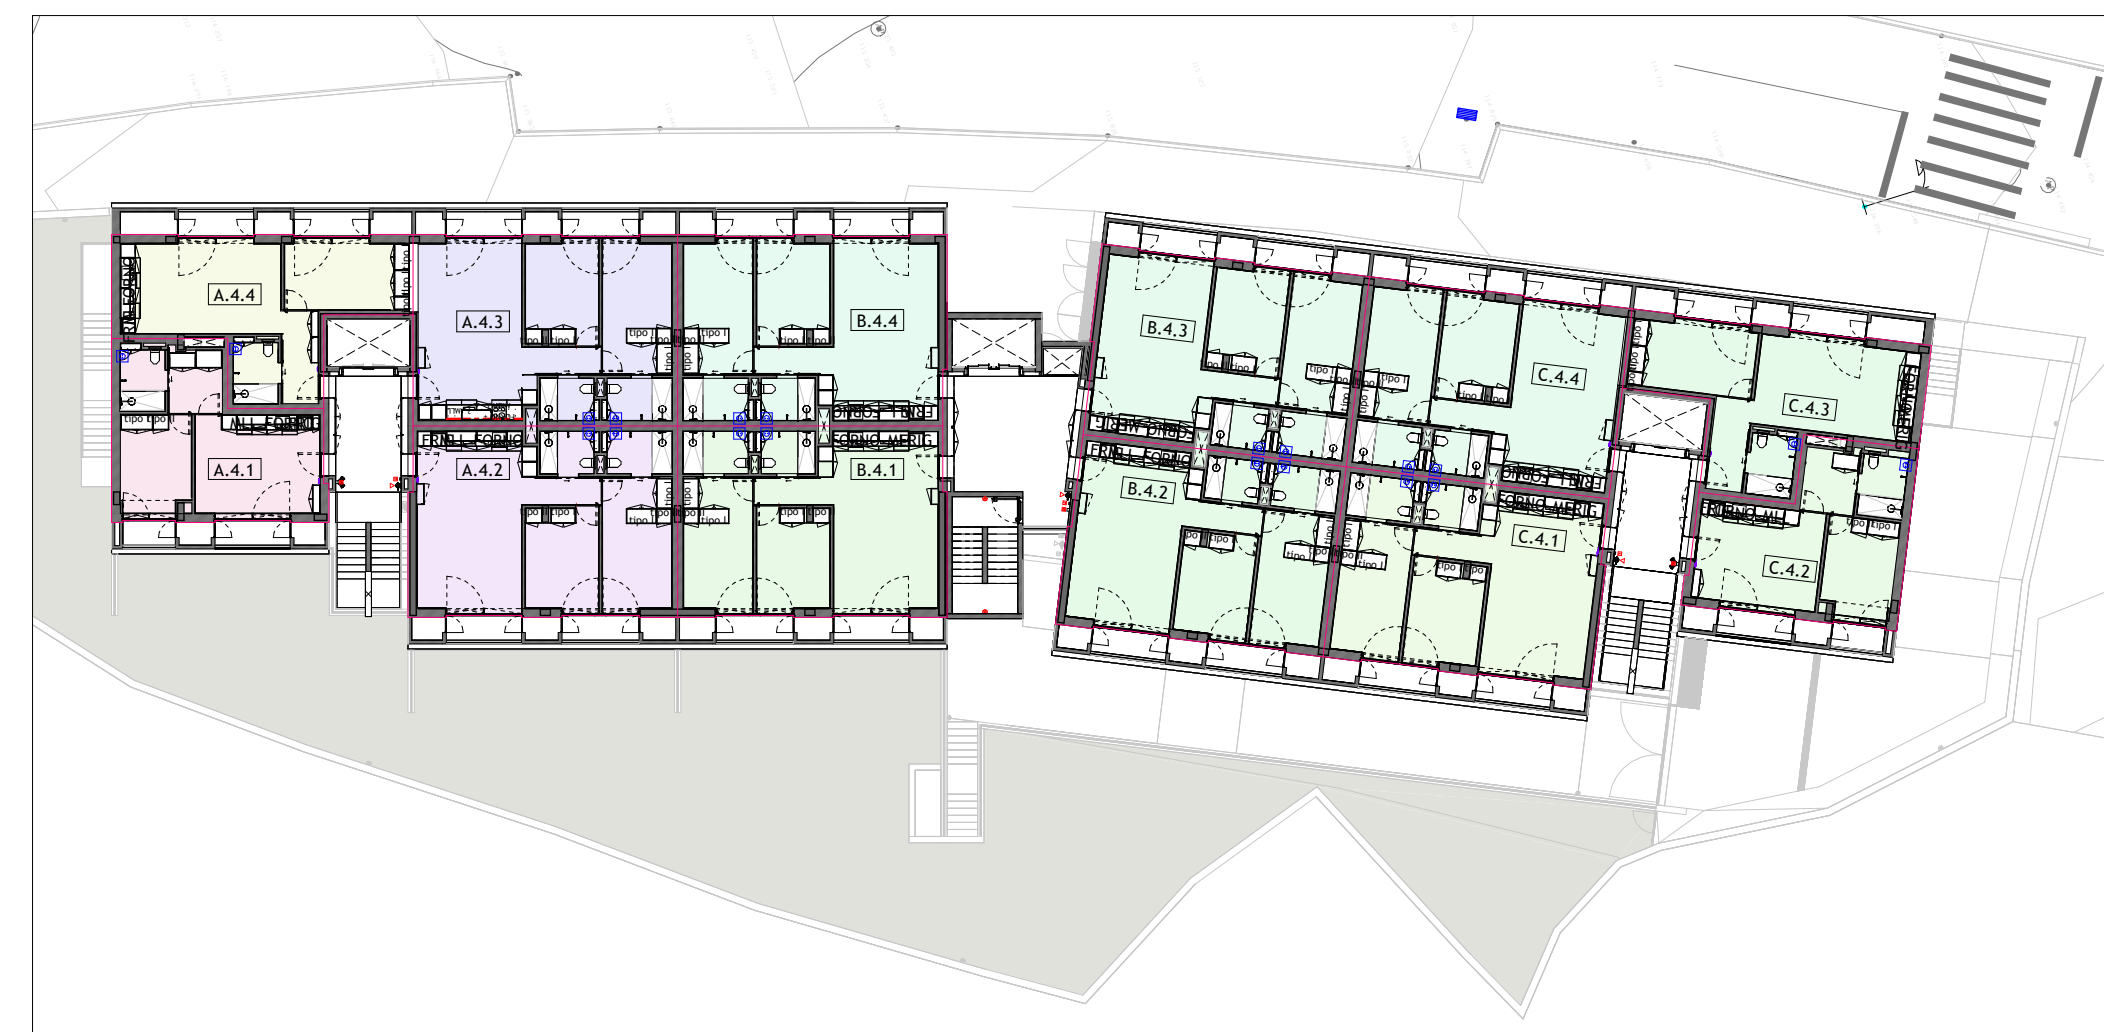


ÁREA PRIVATIVA (piso 4)
1:300

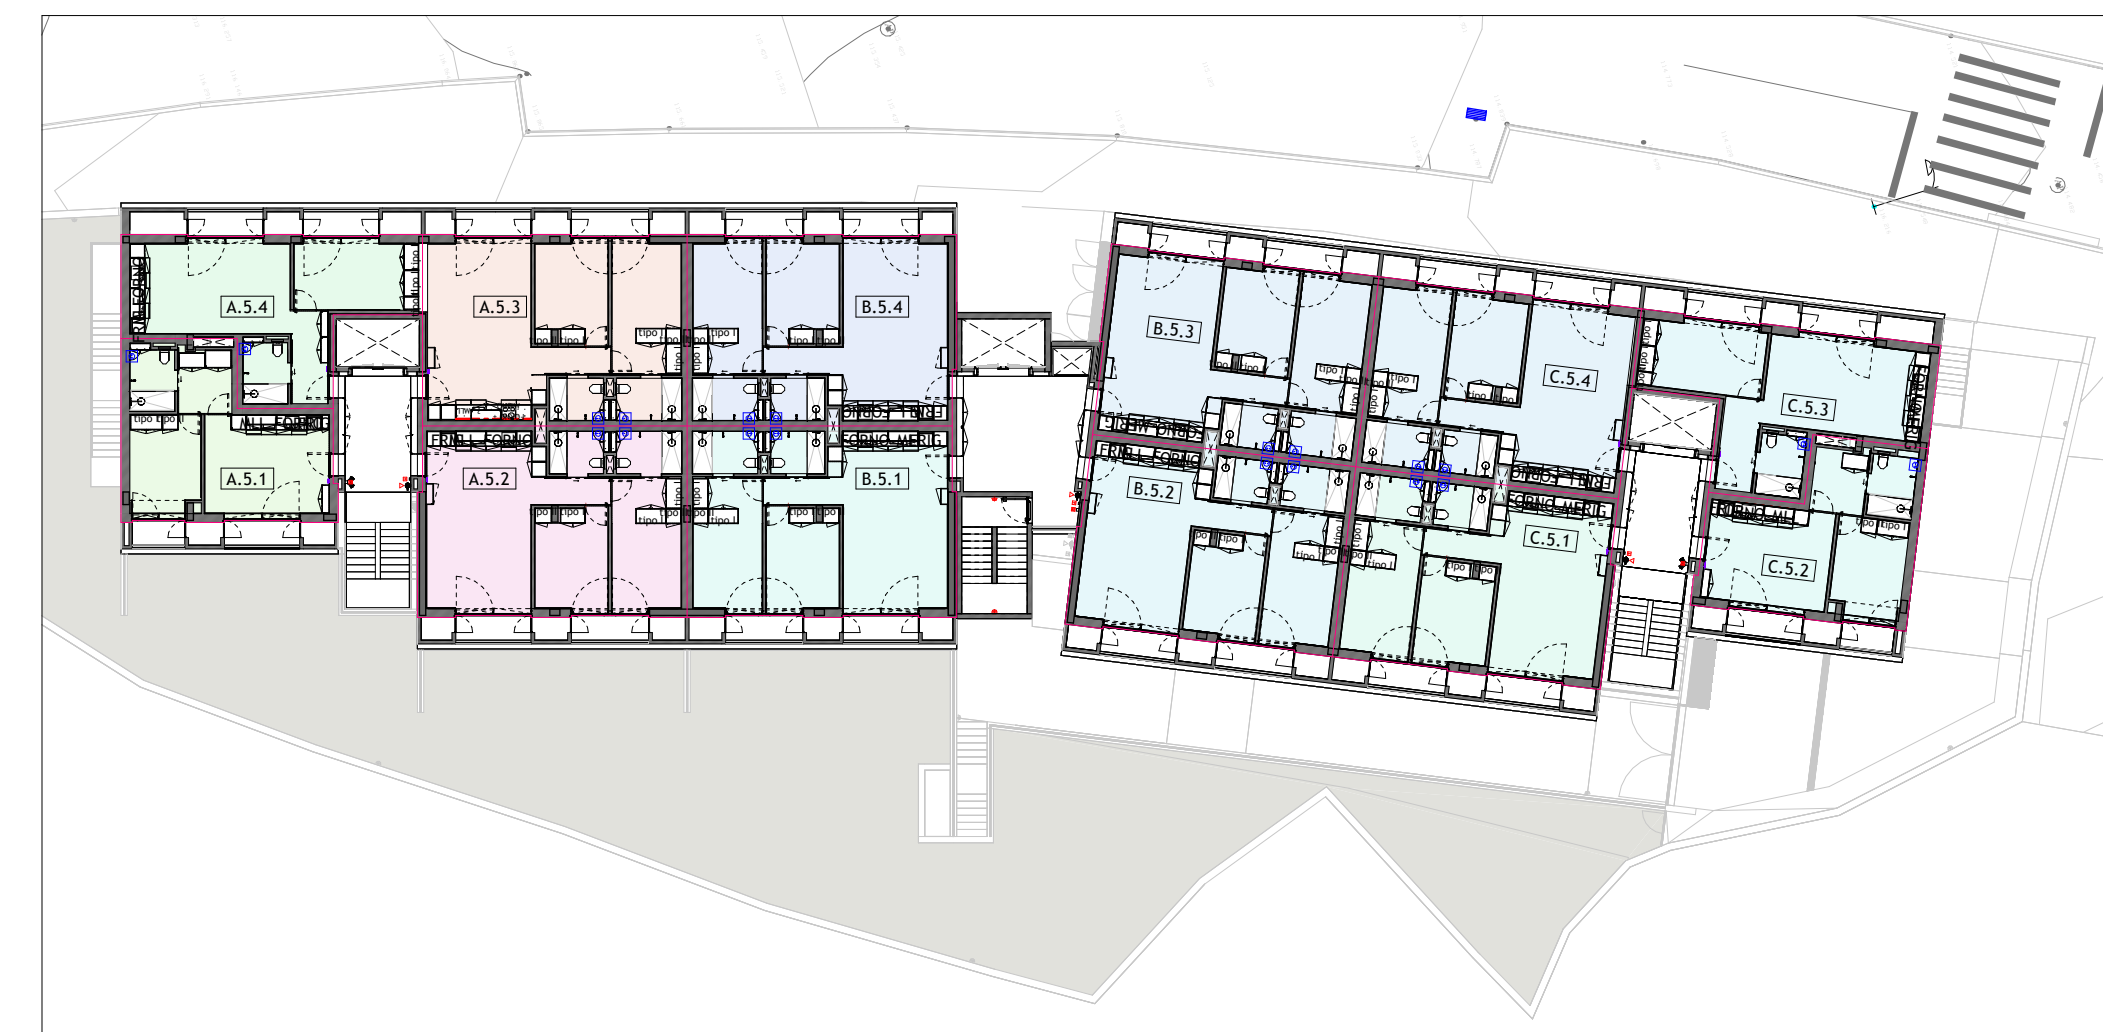


ÁREA PRIVATIVA (piso 5)
1:300

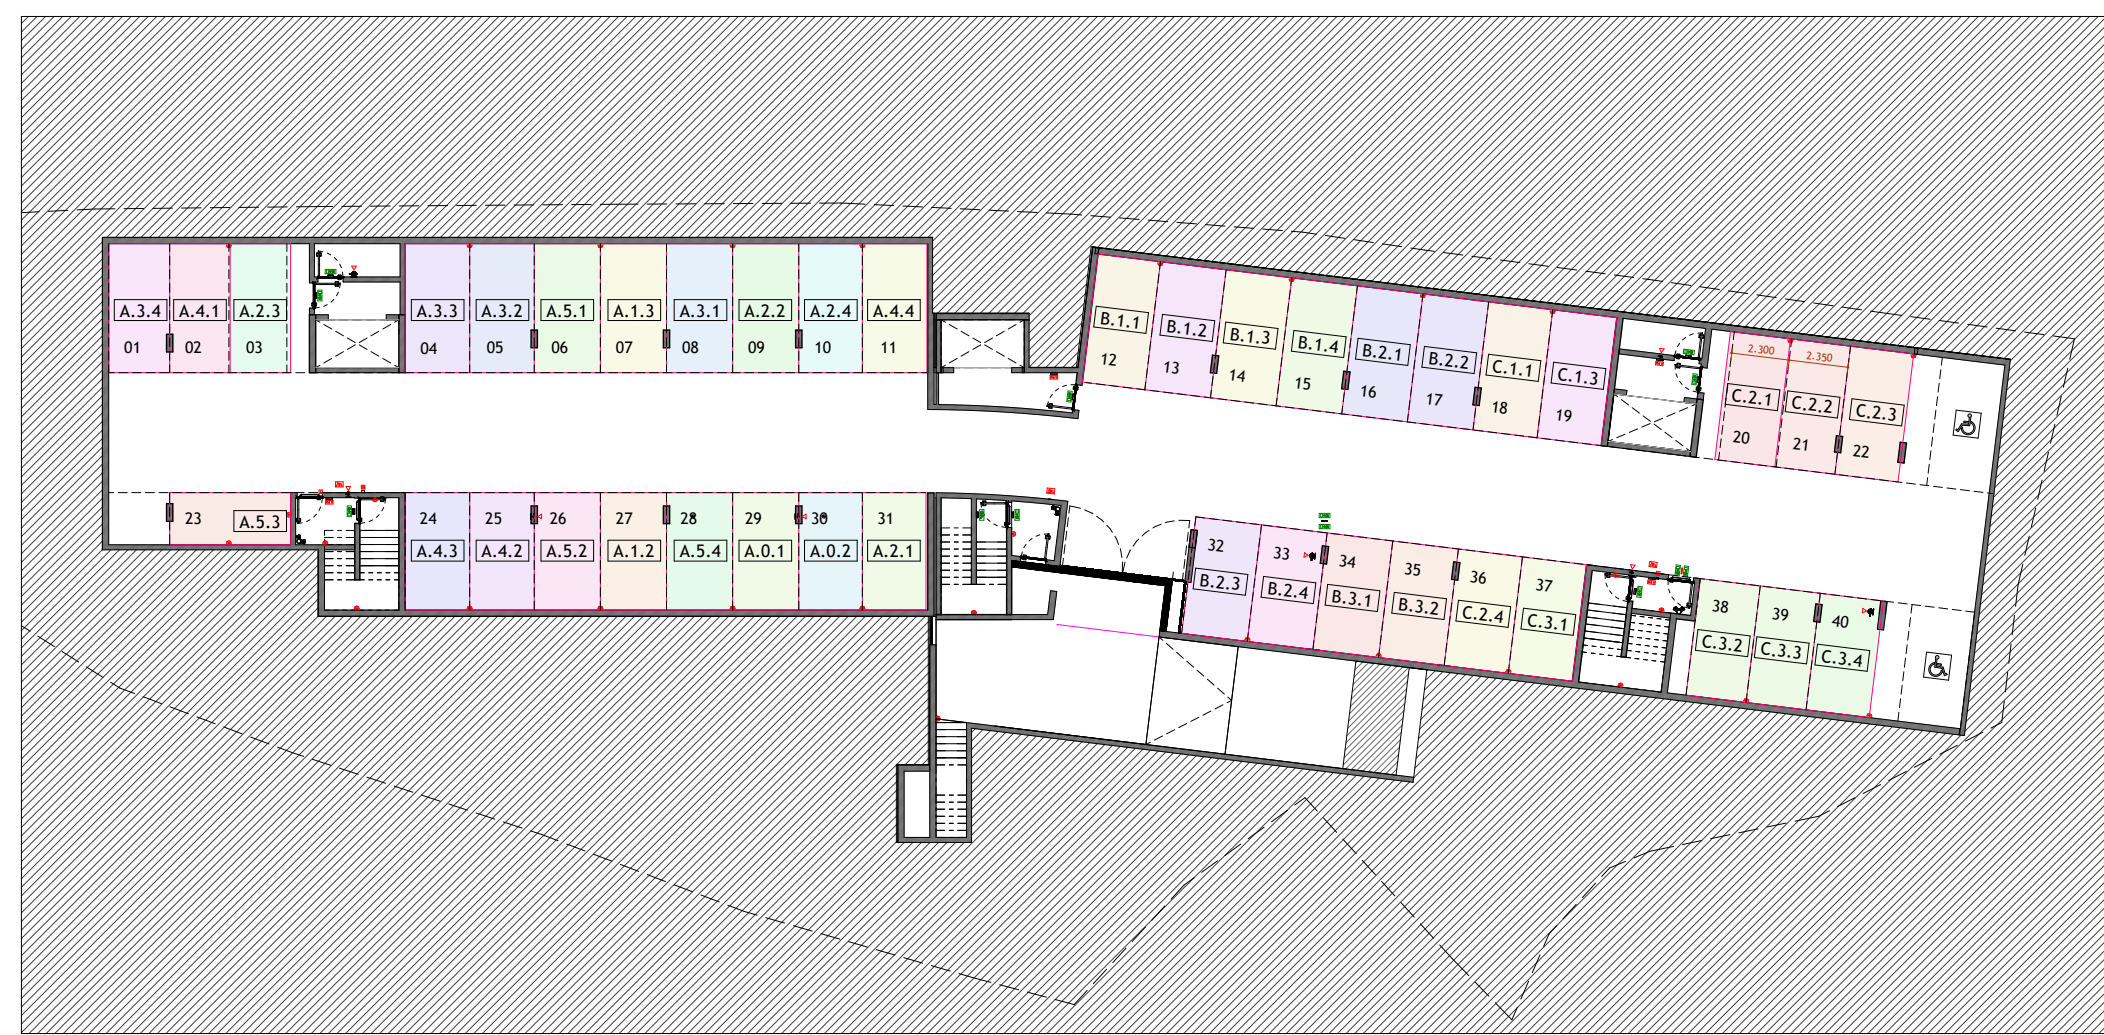

LUGARES ESTACIONAMENTO (piso -2)
1:300

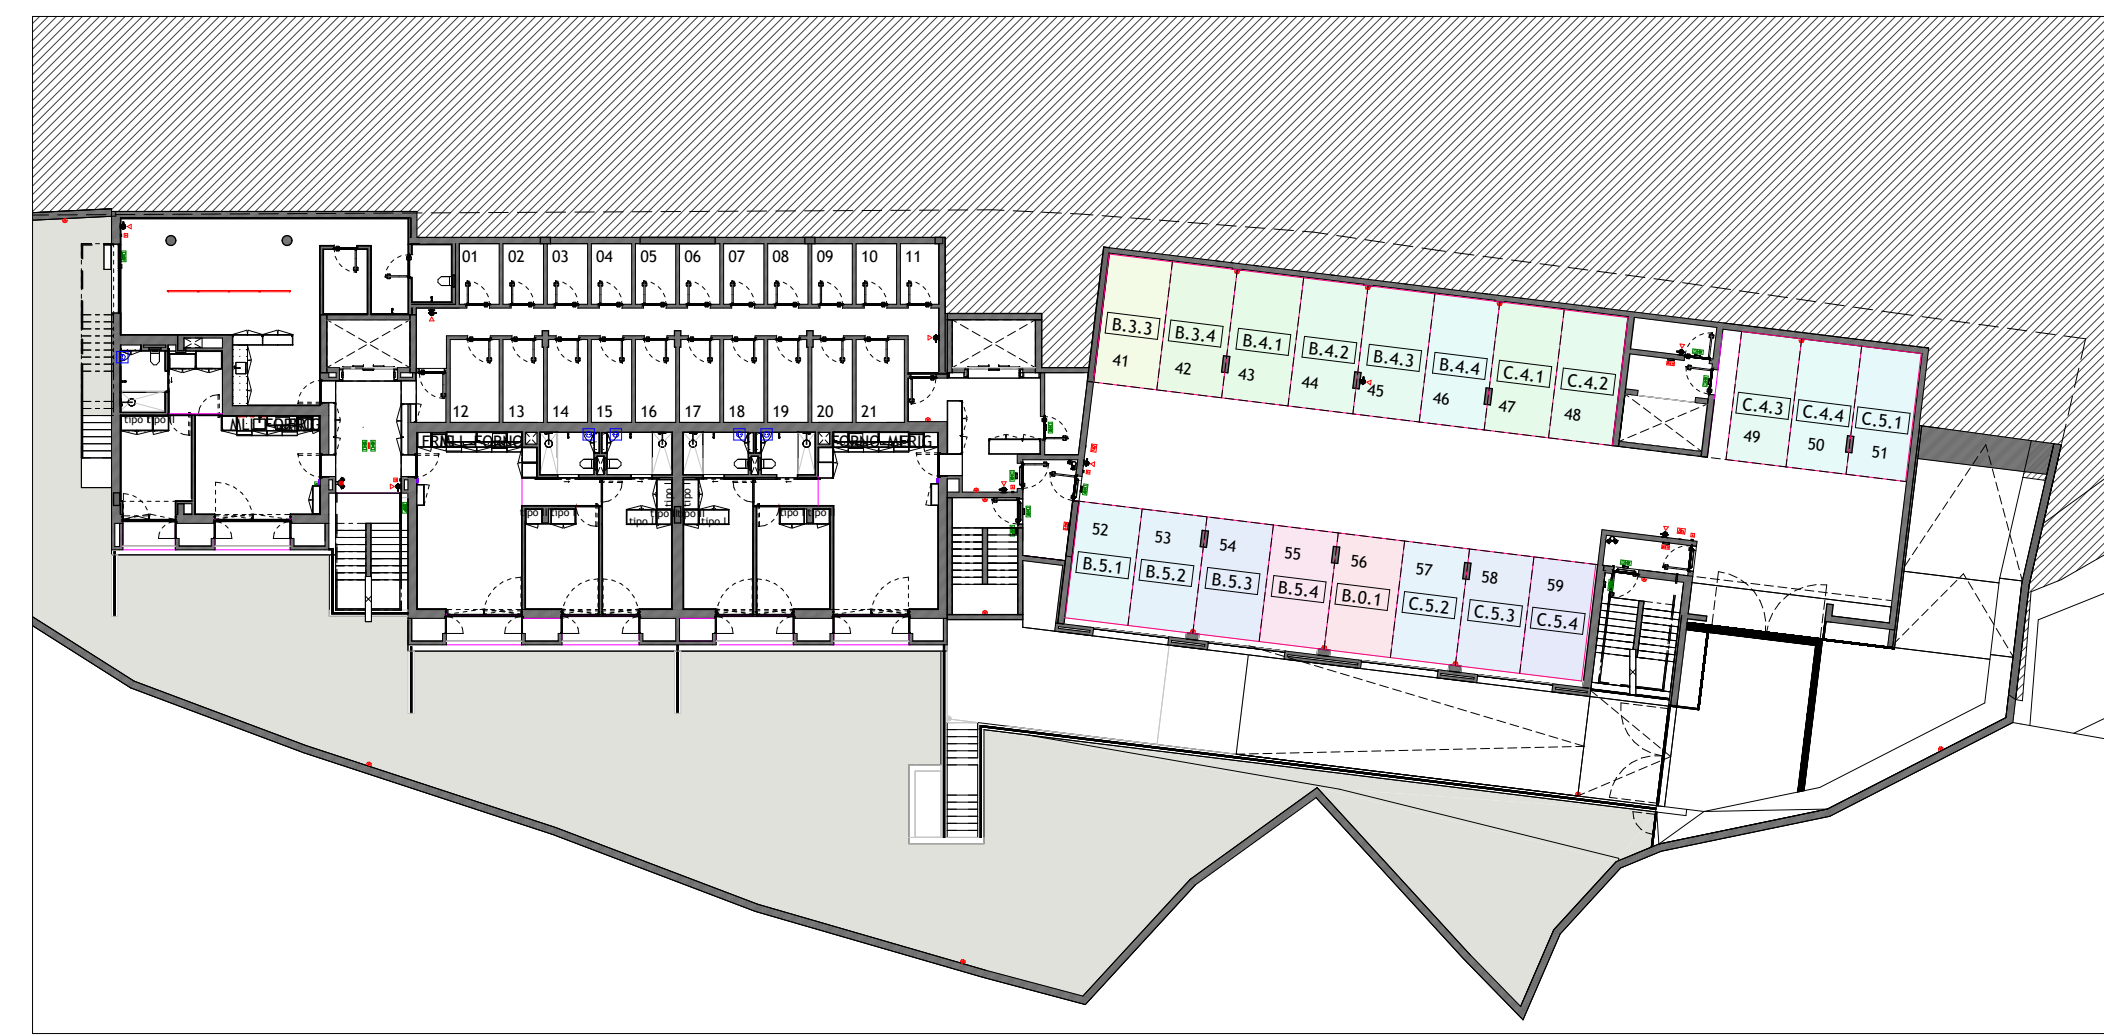

LUGARES ESTACIONAMENTO (piso -1)
1:300

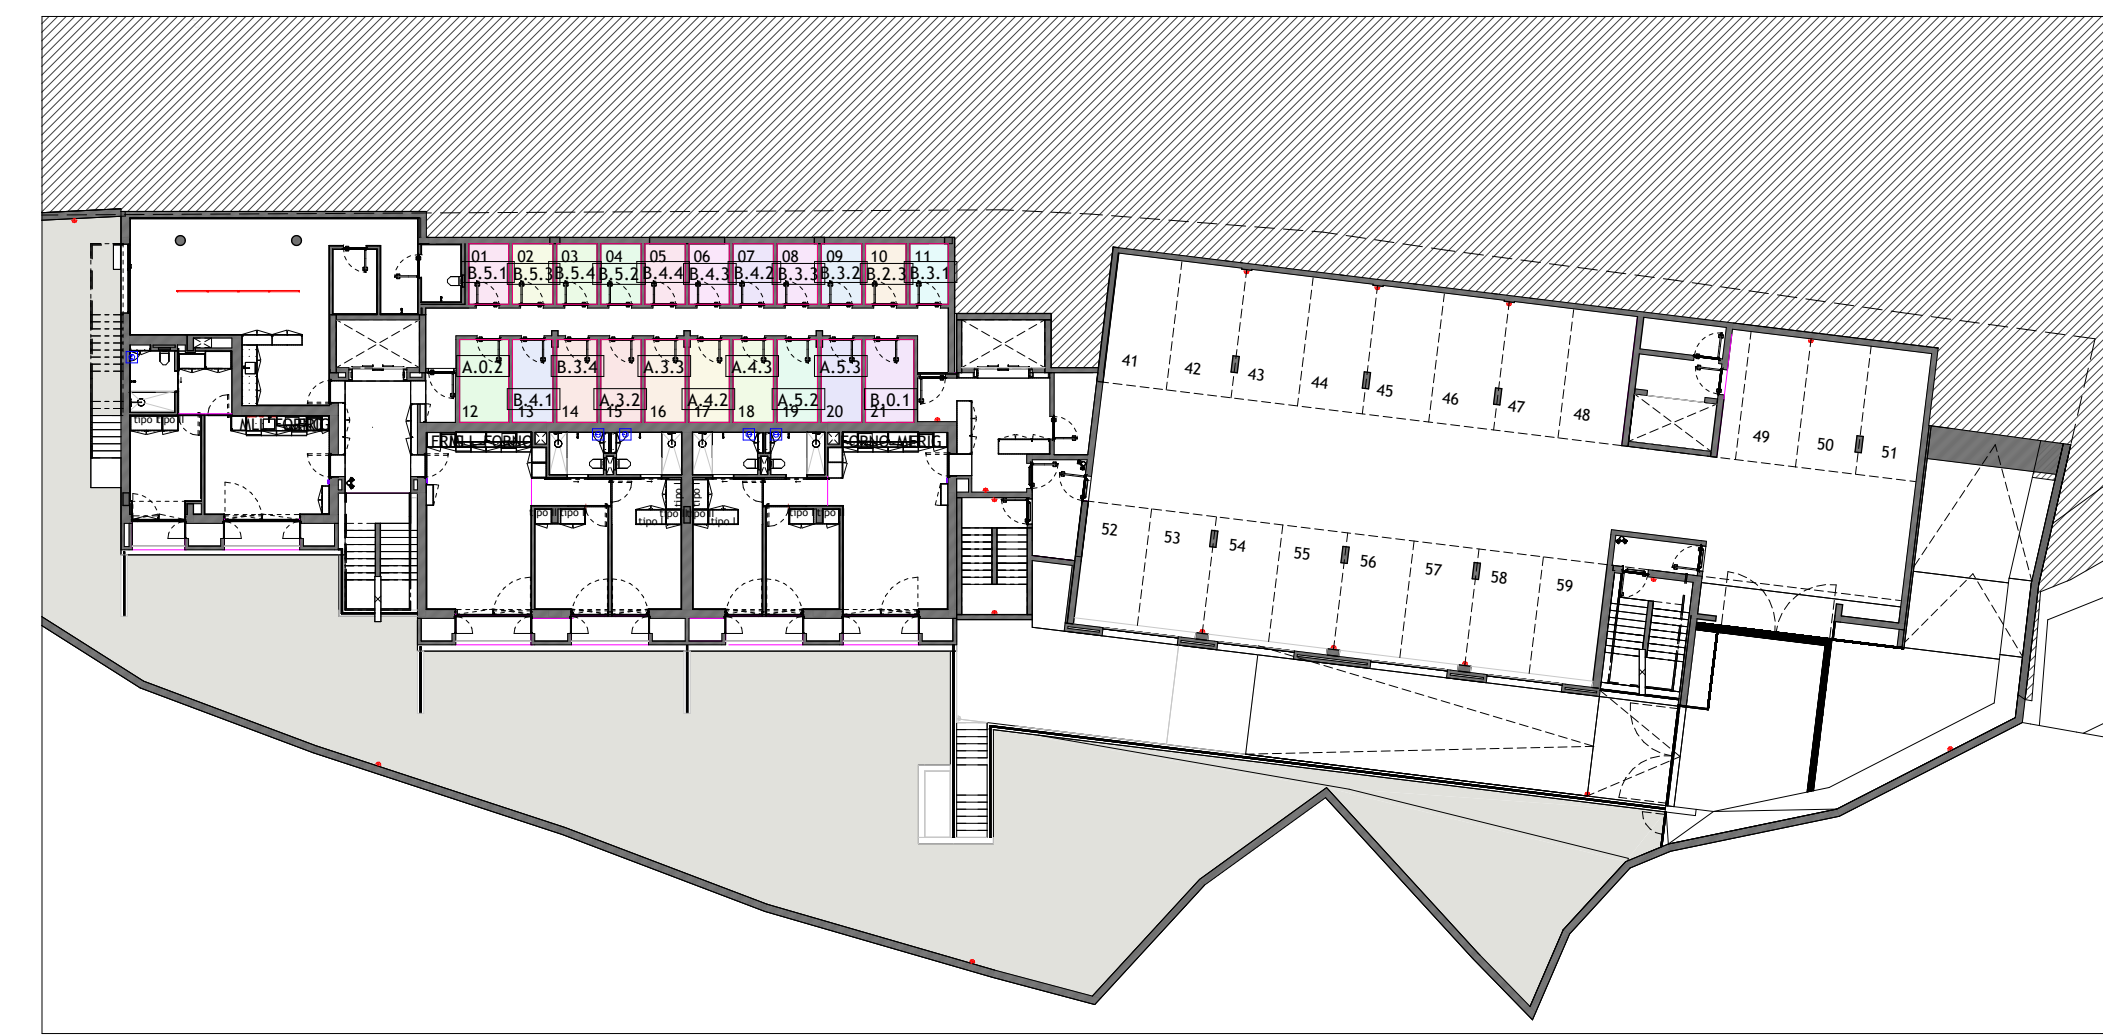

ARRUMOS (piso -1)
1:300

plano	tipo	área privativa	varandas	áreas técnicas	estacionamento	arrumos
A.0.1	piso -1	50,37 m²	5,72 m²	3,26 m²	12,23 m²	0,00 m²
A.0.2	piso -1	80,32 m²	6,83 m²	4,89 m²	11,76 m²	6,39 m²
A.1.1	piso 1	56,07 m²	6,83 m²	4,82 m²	8,08 m²	0,00 m²
A.1.2	piso 1	80,32 m²	5,72 m²	3,26 m²	12,23 m²	0,00 m²
A.1.3	piso 1	79,32 m²	6,83 m²	4,89 m²	13,44 m²	0,00 m²
A.2.1	piso 2	50,84 m²	6,80 m²	4,65 m²	11,76 m²	0,00 m²
A.2.2	piso 2	80,32 m²	6,71 m²	6,33 m²	13,44 m²	0,00 m²
A.2.3	piso 2	79,32 m²	5,72 m²	3,26 m²	12,29 m²	0,00 m²
A.2.4	piso 2	56,19 m²	6,83 m²	4,89 m²	12,92 m²	0,00 m²
A.3.1	piso 3	50,82 m²	6,80 m²	4,65 m²	13,44 m²	0,00 m²
A.3.2	piso 3	80,32 m²	6,71 m²	6,33 m²	13,12 m²	5,26 m²
A.3.3	piso 3	79,32 m²	5,72 m²	3,26 m²	13,12 m²	5,26 m²
A.3.4	piso 3	56,19 m²	6,83 m²	4,89 m²	13,29 m²	0,00 m²
A.4.1	PR.piso 4	50,82 m²	6,80 m²	4,65 m²	12,29 m²	0,00 m²
A.4.2	PR.piso 4	80,32 m²	6,71 m²	6,33 m²	11,94 m²	5,26 m²
A.4.3	PR.piso 4	79,32 m²	5,72 m²	3,26 m²	11,94 m²	5,26 m²
A.4.4	PR.piso 4	56,19 m²	6,83 m²	4,89 m²	13,13 m²	0,00 m²
A.5.1	piso 5	50,82 m²	6,80 m²	4,65 m²	13,44 m²	0,00 m²
A.5.2	piso 5	80,32 m²	6,71 m²	6,33 m²	12,23 m²	5,26 m²
A.5.3	piso 5	79,32 m²	5,72 m²	3,27 m²	9,96 m²	5,26 m²
A.5.4	piso 5	56,19 m²	6,83 m²	4,89 m²	12,23 m²	0,00 m²
B.0.1	piso -1	79,89 m²	6,83 m²	4,89 m²	12,36 m²	6,30 m²
B.1.1	piso 1	80,36 m²	6,83 m²	4,89 m²	12,80 m²	0,00 m²
B.1.2	piso 1	80,17 m²	6,83 m²	3,29 m²	13,44 m²	0,00 m²
B.1.3	piso 1	79,68 m²	6,83 m²	4,89 m²	13,44 m²	0,00 m²
B.1.4	piso 1	80,42 m²	6,83 m²	4,89 m²	13,44 m²	0,00 m²
B.2.1	piso 2	80,36 m²	6,83 m²	4,89 m²	13,44 m²	0,00 m²
B.2.2	piso 2	80,17 m²	6,80 m²	4,89 m²	13,44 m²	0,00 m²
B.2.3	piso 2	80,17 m²	6,80 m²	4,89 m²	12,23 m²	3,87 m²
B.2.4	piso 2	80,42 m²	6,83 m²	4,89 m²	12,23 m²	0,00 m²
B.3.1	piso 3	80,36 m²	6,83 m²	4,89 m²	12,23 m²	3,87 m²
B.3.2	piso 3	80,17 m²	6,80 m²	4,89 m²	12,23 m²	3,87 m²
B.3.3	piso 3	80,17 m²	6,80 m²	4,89 m²	12,23 m²	3,87 m²
B.3.4	piso 3	80,42 m²	6,83 m²	4,89 m²	13,27 m²	5,26 m²
B.4.1	PR.piso 4	80,17 m²	6,80 m²	4,89 m²	13,59 m²	5,29 m²
B.4.2	PR.piso 4	80,17 m²	6,80 m²	4,89 m²	13,23 m²	3,85 m²
B.4.3	PR.piso 4	80,17 m²	6,80 m²	4,89 m²	13,63 m²	3,85 m²
B.4.4	PR.piso 4	80,42 m²	6,83 m²	4,89 m²	13,29 m²	3,85 m²
B.5.1	piso 5	80,36 m²	6,83 m²	4,89 m²	11,68 m²	3,81 m²
B.5.2	piso 5	80,17 m²	3,44 m²	4,89 m²	12,09 m²	3,85 m²
B.5.3	piso 5	80,17 m²	10,16 m²	4,89 m²	12,37 m²	3,87 m²
B.5.4	piso 5	80,42 m²	38,16 m²	4,89 m²	12,09 m²	3,85 m²
C.1.1	piso 1	80,32 m²	6,83 m²	4,89 m²	13,12 m²	0,00 m²
C.1.2	piso 1	56,07 m²	5,72 m²	3,27 m²	0,00 m²	0,00 m²
C.1.3	piso 1	79,32 m²	6,83 m²	4,82 m²	11,93 m²	0,00 m²
C.2.1	piso 2	80,32 m²	6,83 m²	4,89 m²	12,29 m²	0,00 m²
C.2.2	piso 2	50,84 m²	5,72 m²	3,27 m²	12,29 m²	0,00 m²
C.2.3	piso 2	56,25 m²	6,71 m²	6,33 m²	12,93 m²	0,00 m²
C.2.4	piso 2	79,32 m²	6,80 m²	4,65 m²	11,94 m²	0,00 m²
C.3.1	piso 3	80,32 m²	6,83 m²	4,89 m²	13,18 m²	0,00 m²
C.3.2	piso 3	50,84 m²	5,72 m²	3,27 m²	11,18 m²	0,00 m²
C.3.3	piso 3	56,25 m²	6,71 m²	6,33 m²	11,18 m²	0,00 m²
C.3.4	piso 3	79,32 m²	6,80 m²	4,65 m²	11,76 m²	0,00 m²
C.4.1	PR.piso 4	80,32 m²	6,83 m²	4,89 m²	13,18 m²	0,00 m²
C.4.2	PR.piso 4	50,84 m²	5,72 m²	3,27 m²	11,05 m²	0,00 m²
C.4.3	PR.piso 4	56,25 m²	6,71 m²	6,33 m²	12,29 m²	0,00 m²
C.4.4	PR.piso 4	79,32 m²	6,80 m²	4,65 m²	12,29 m²	0,00 m²
C.5.1	piso 5	80,32 m²	6,83 m²	4,89 m²	12,18 m²	0,00 m²
C.5.2	piso 5	50,84 m²	5,72 m²	3,27 m²	12,10 m²	0,00 m²
C.5.3	piso 5	56,25 m²	6,71 m²	6,33 m²	12,00 m²	0,00 m²
C.5.4	piso 5	79,32 m²	6,80 m²	4,65 m²	11,53 m²	0,00 m²
41		490,47 m²	490,85 m²	286,47 m²	739,08 m²	96,79 m²

PERÍODO	REVISÃO	DESCRIÇÃO	COLABORAÇÃO	DATA
D.O.	0	emissão inicial licenciamento	-	Junho 2023
CAE	1	requisição INDI (CEN) 2023 CAE	-	Junho 2023
D.O.	2	emissão inicial arranjos exteriores	-	Abril 2024
D.O.	3	emissão inicial execução	-	Junho 2024

NOTAS GERAIS - Todas as medidas devem ser confirmadas em obra. Qualquer erro, omissão ou discrepância entre desenhos de qualquer especialidade e de arquitetura deve ser comunicada. Em caso de incompatibilidade entre desenhos, a escala mais detalhada é a que prevalece. Todos os desenhos devem ser consultados conjuntamente com os desenhos gerais e de parecer de arquitetura e de todas as especialidades. Os pareceres deverão ser emitidos em privacidade, a executar pelo empreiteiro, quando solicitado pela coordenação e projectistas. Deverão ser apresentados desenhos de propósitos de obra para aprovação dos projectistas. Todos os subcontratados a empregar deverão ter subscrito a aprovação do autor do projecto. Deverão ser executados todos os trabalhos acessórios e complementares que as bases regras de construção e execução façam corresponder à esta obra.

SOFIA GRANJO ARQUITECTURA
Rua Dr. Ferreira de Macedo, 42 sala 11 - 4600 - 128 Vila Nova de Gaia
+351 910 031 008 - +351 223 791 008 - info@sofiamgranjo.com

1:300 Propriedade horizontal LIC 129

ORÇAMENTO: Habitação Multifamiliar FASE: Execução
LOCAL: Rua Amores de Carvalho nº 64, 128, 132, Porto DATA: Julho 2024
REQUERENTE: Trajetos Ocasionais Lda COLABORAÇÃO: D. Ferreira R. Correia M. Carvalho T. Leal

Este documento é propriedade de S.O.F.A. Lda. Não pode ser reproduzido, publicado ou copiado, no todo ou em parte, sem autorização expressa. © (2024) S.O.F.A. Lda. Todos os direitos reservados.